

ÚZEMNÝ PLÁN OBCE SNAKOV

autor Ing.arch. DEMČKO Marián - autorizovaný architekt


KOMPLEXNÝ URBANISTICKÝ NÁVRH

osada MLYNY


etapa : N Á V R H

mierka 1:2 000

február 2005

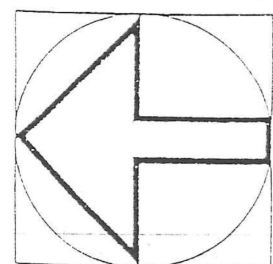

URB DEM

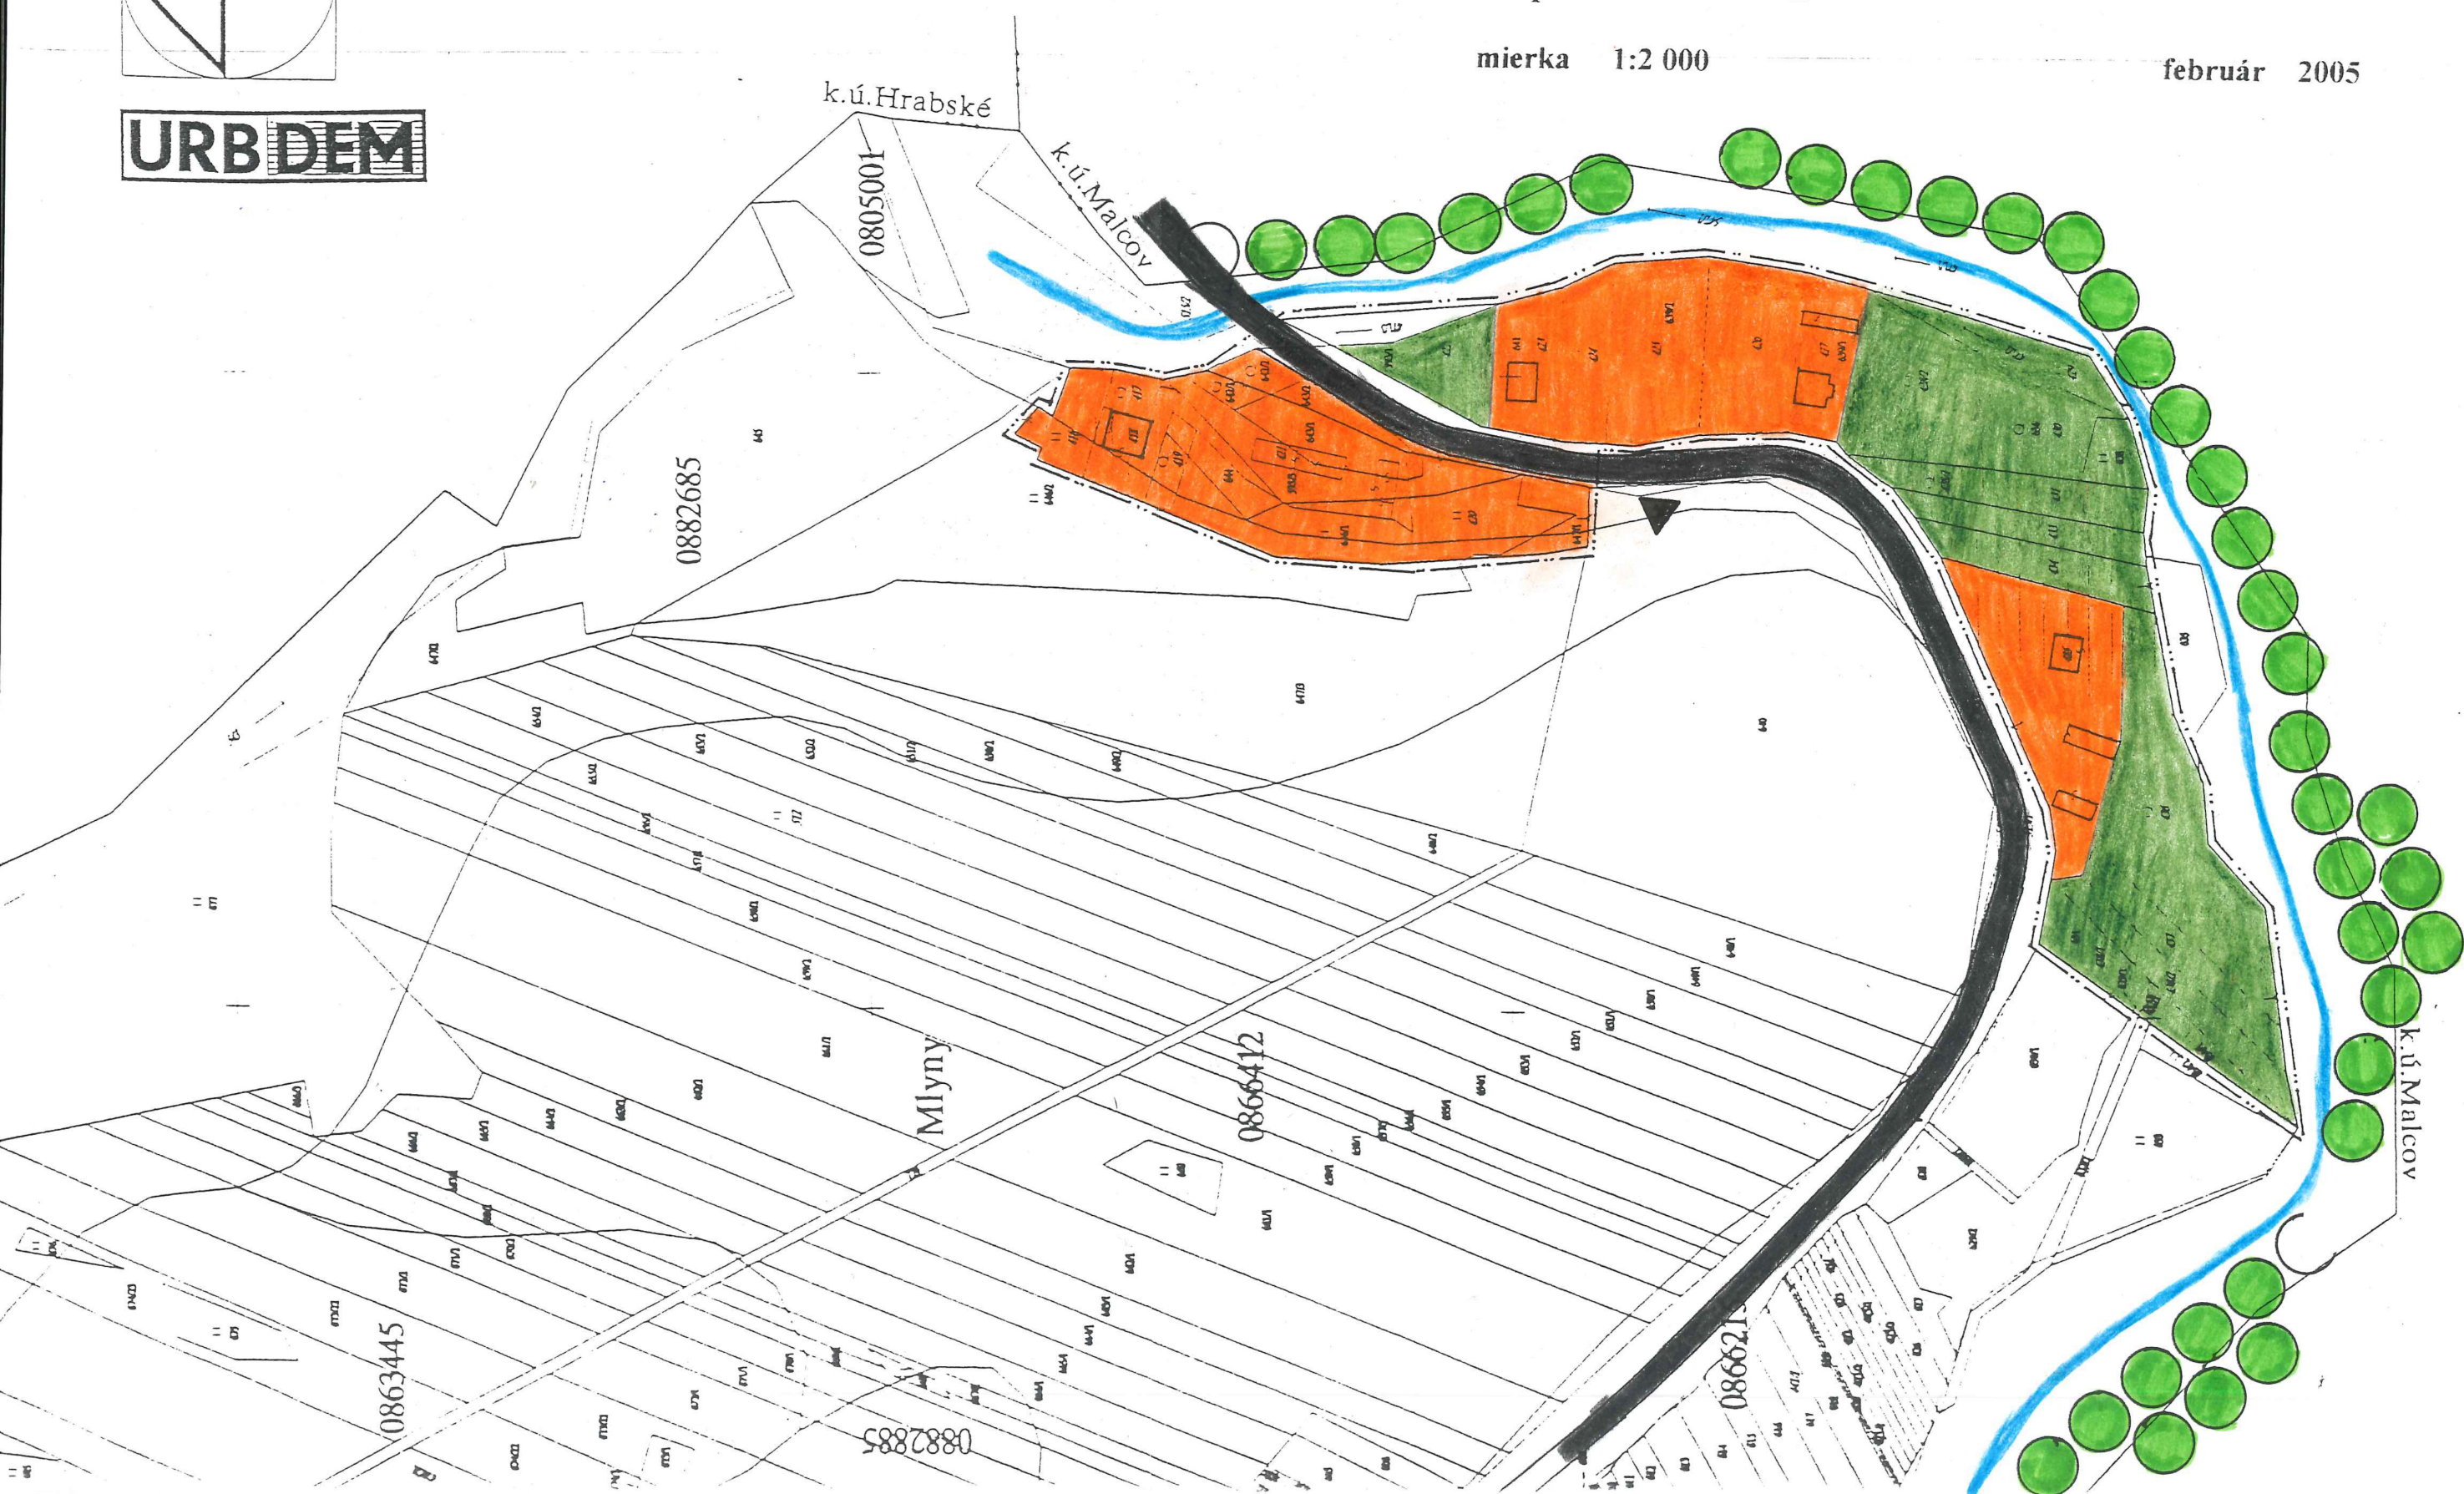

LEGENDA :

stav návrh rezerva



hranica zastavaného územia
 hranice ochranných pásiem
 stavby
 objekty pamiatkového záujmu
 objekty ľudovej architektúry
 plochy obytných domov
 plochy rodinných domov
 plochy občianskej vybavenosti
 plochy poľnohosp. výroby (farmy)
 plochy výrobnéj funkcie, sklady
 plochy športu, ihriská
 cintoríny, urnové háje
 plochy zelene, záhrady, sady
 sprievodná zeleň, remízky, solitéry
 vodné plochy, toky, rybníky, jazierka
 vodohospodárske zariadenia
 komunikácie vozidlové
 zástavky hromadnej dopravy



1

Autor projektu	Ing.arch.DEMČKO Marián	Ing.arch.DEMČKO Marián
Odborná spolupráca		PROJEKTOVANIE
Kreslil		Dlhá Lúka, Chmeľník 4
Obstaravateľ	Obec SNAKOV	085 01 BARDEJOV
Názov dokumentácie	ÚZEMNÝ PLÁN OBCE SNAKOV etapa : N Á V R H osada MLYNY	IČO 10 660 348
Obsah výkresu	KOMPLEXNÝ URBANISTICKÝ NÁVRH „osada Mlyny“	číslo zák. ZOD 7/2004 Dátum febr. 2005
	Mierka 1:2000	Číslo výkr. 11