

LEGENDA PRE VÝKRESY Č. 4 A Č.4A

STAV	NÁVRH	VÝHLAD	HRANICA KATASTRÁLNEHO ÚZEMIA
			HRANICA KATASTRÁLNEHO ÚZEMIA
			HRANICA ZASTAVANÉHO ÚZEMIA K 1.1.1990
			HRANICA NAVRHOVANEJ ZASTAVANOSTI ÚZEMIA PODĽA § 139a) ods.8 STAVEBNÉHO ZÁKONA
			OHRANIČENIE LOKALÍT RIEŠENÝCH V ZaD č.1
			HRANICE OCHRANNÝCH PÁSIEM
			ZRUŠENIE OCHRANNÉHO PÁSMA
PRVKY DOPRAVNEJ INFRAŠTRUKTÚRY			ZRUŠENIE CIEST A AUTOBUSOVÝCH ZASTÁVOK PAD
			AUTOBUSOVÉ ZASTÁVKY PAD
			CESTA III. TRIEDY Č.3481
			OBSLUŽNÉ A PRÍSTUPOVÉ CESTY, UKLUDNENÉ AUTOMOBILOVÉ CESTY
			ÚČELOVÉ A NESPEVNENÉ CESTY
			FUNKČNÉ TRIEDY, KATEGÓRIE CIEST
			PRESTAVBA CIEST
			PARKOVISKÁ A ODSŤAVNÉ PLOCHY
			PEŠIE CESTY A PRIESTRANSTVÁ



ZÁSADY REGULÁCIE funkčné urbanistické

U zóny urbanizované
B bývanie hromadné
BI individuálne bývanie
O občianske vybavenie
R šport a rekreácia
Z verejná zeleň

e nová zástavba

REGULATÍVY PRIESTOROVÉHO USPORIADANIA

1+p výškové zónovanie(1 podlažie a podkrovia)
BA vyjadrenie funkcie(bývanie, obytná)
i druh zástavby - izolovaná(samostatné rod. domy)

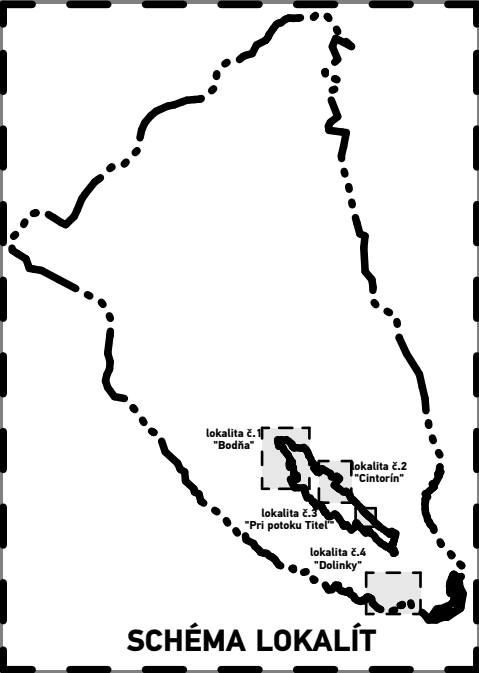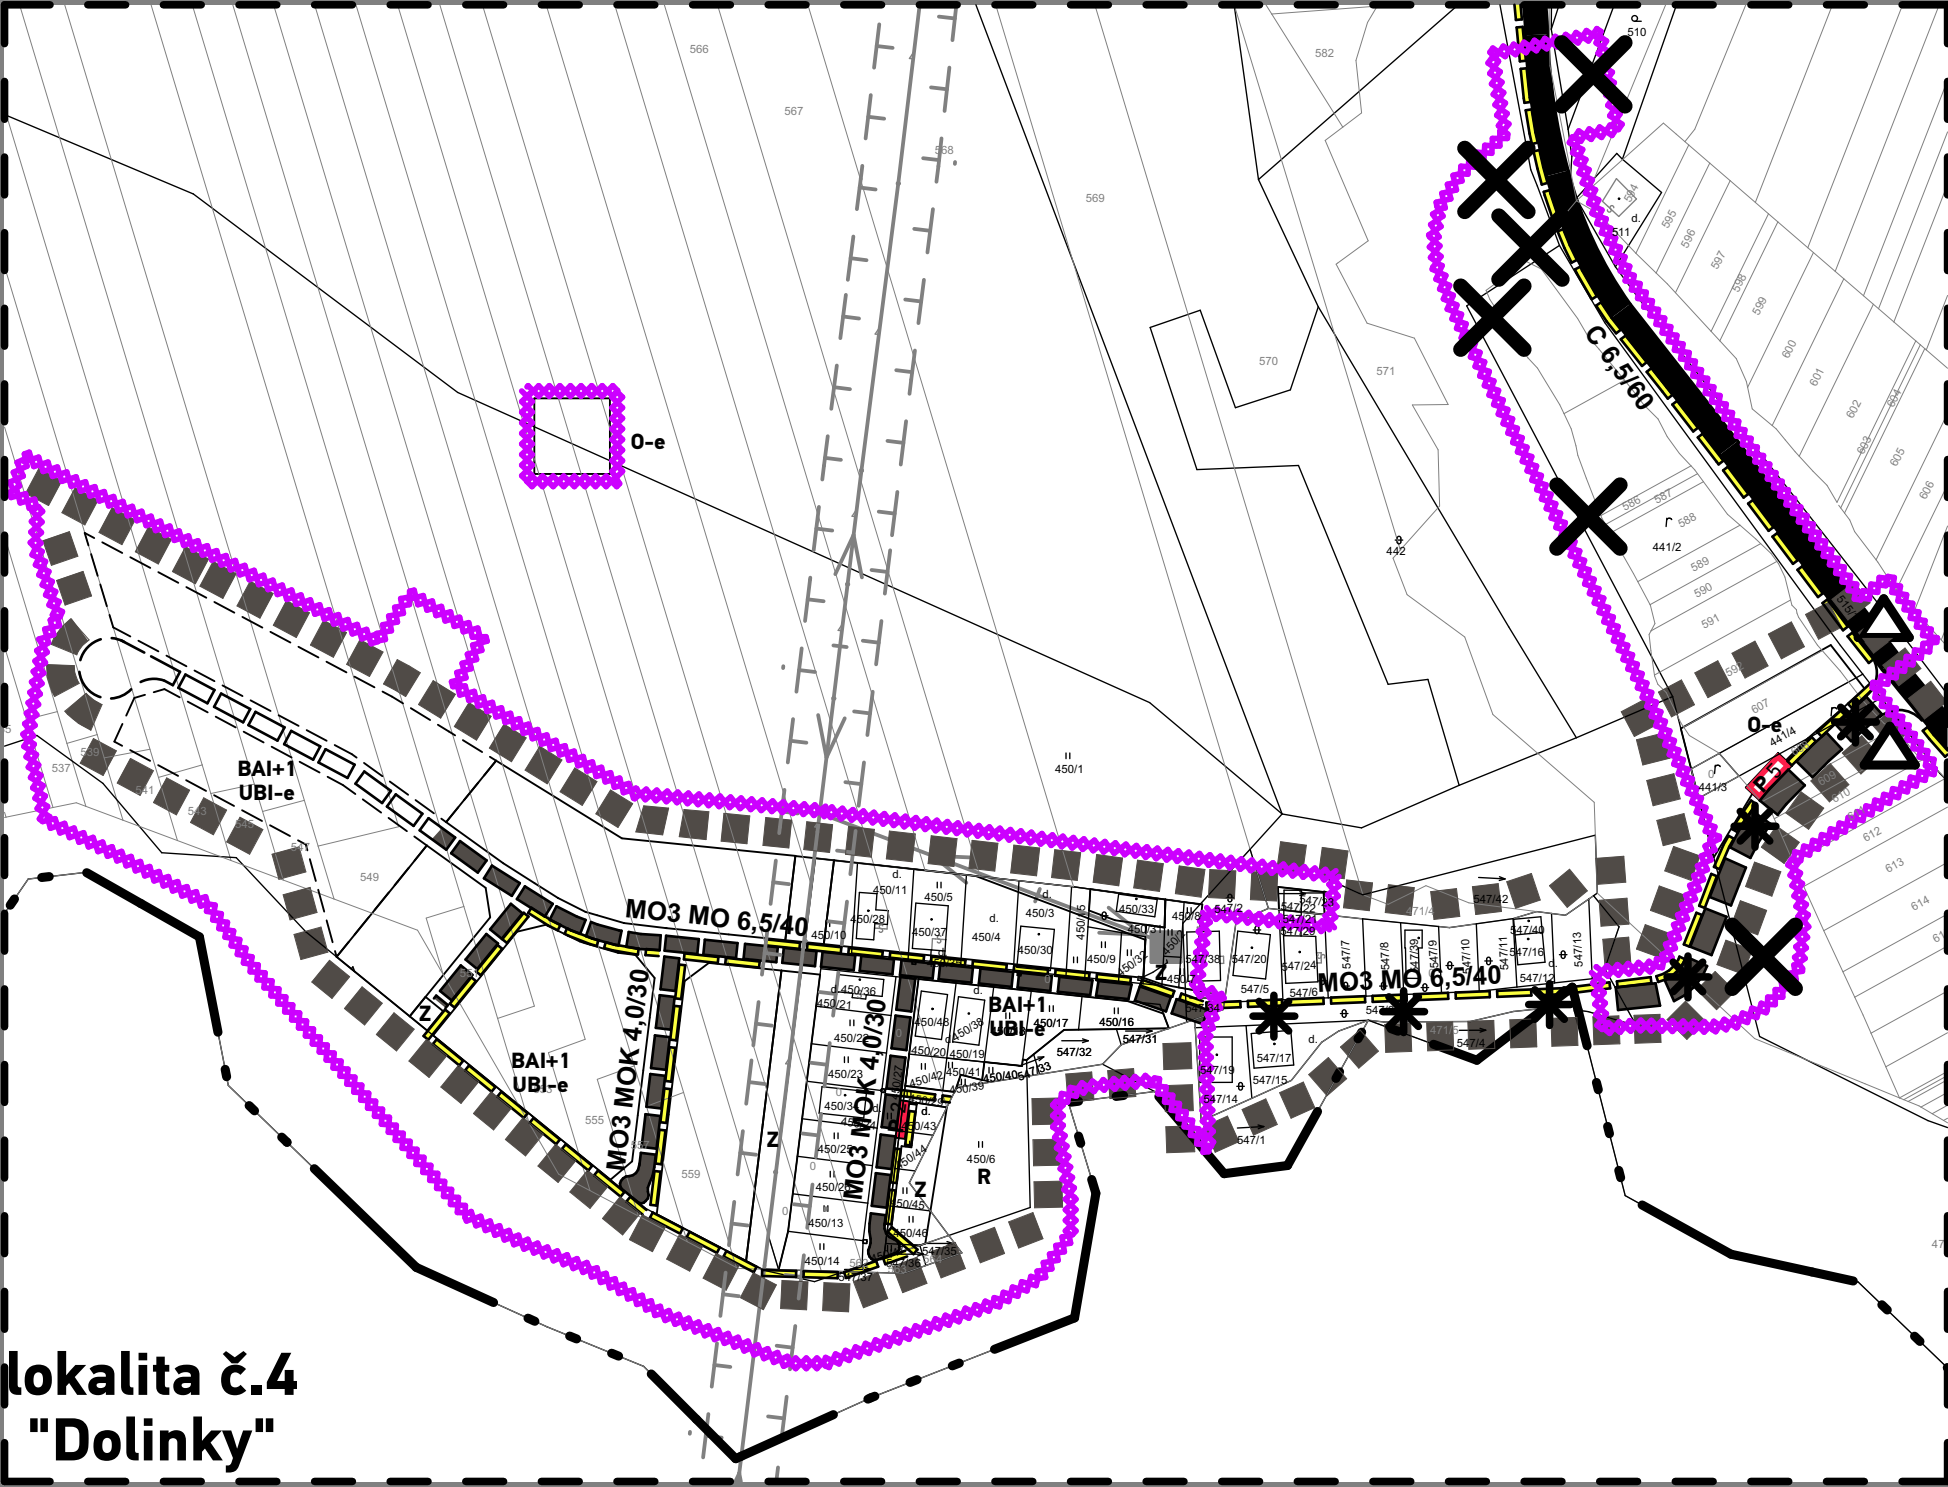

ÚZEMNÝ PLÁN OBCE SNAKOV - Zmeny a doplnky č.01 v k.ú. SNAKOV		
	SCHVAĽOVACÍ ORGÁN: OBECNÉ ZASTUPITEĽSTVO SNAKOV	Ing. JÁN BIJALKO
	ČÍSLO UZNESENIA SCHVAĽUJÚCEHO ÚPN-O - ZaD č.01:	STAROSTA OBCE SNAKOV
	DÁTUM SCHVAĽENIA:	
PEČIATKA		

	NÁZOV VÝKRESU: Návrh dopravy	1:2 000	DÁTUM: 2/2025
	Č. LOK./NÁZOV PRE ZaD č.1:		Číslo výkresu:
	lokalita č.1 "Bodňa"		4a
	lokalita č.2 "Pri cintoríne"		
	lokalita č.3 "Pri potoku Titel"		