

ÚZEMNÝ PLÁN OBCE SNAKOV

autor Ing.arch. DEMČKO Marián - autorizovaný architekt

ODKANALIZOVANIE etapa : N Á V R H

mierka 1:5 000

február 2005

LEGENDA

stav

návrh




hlavná komunikácia (cesta III / 5443)



hlavný kanalizačný zberač DN 400



miestne rozvody DN 300

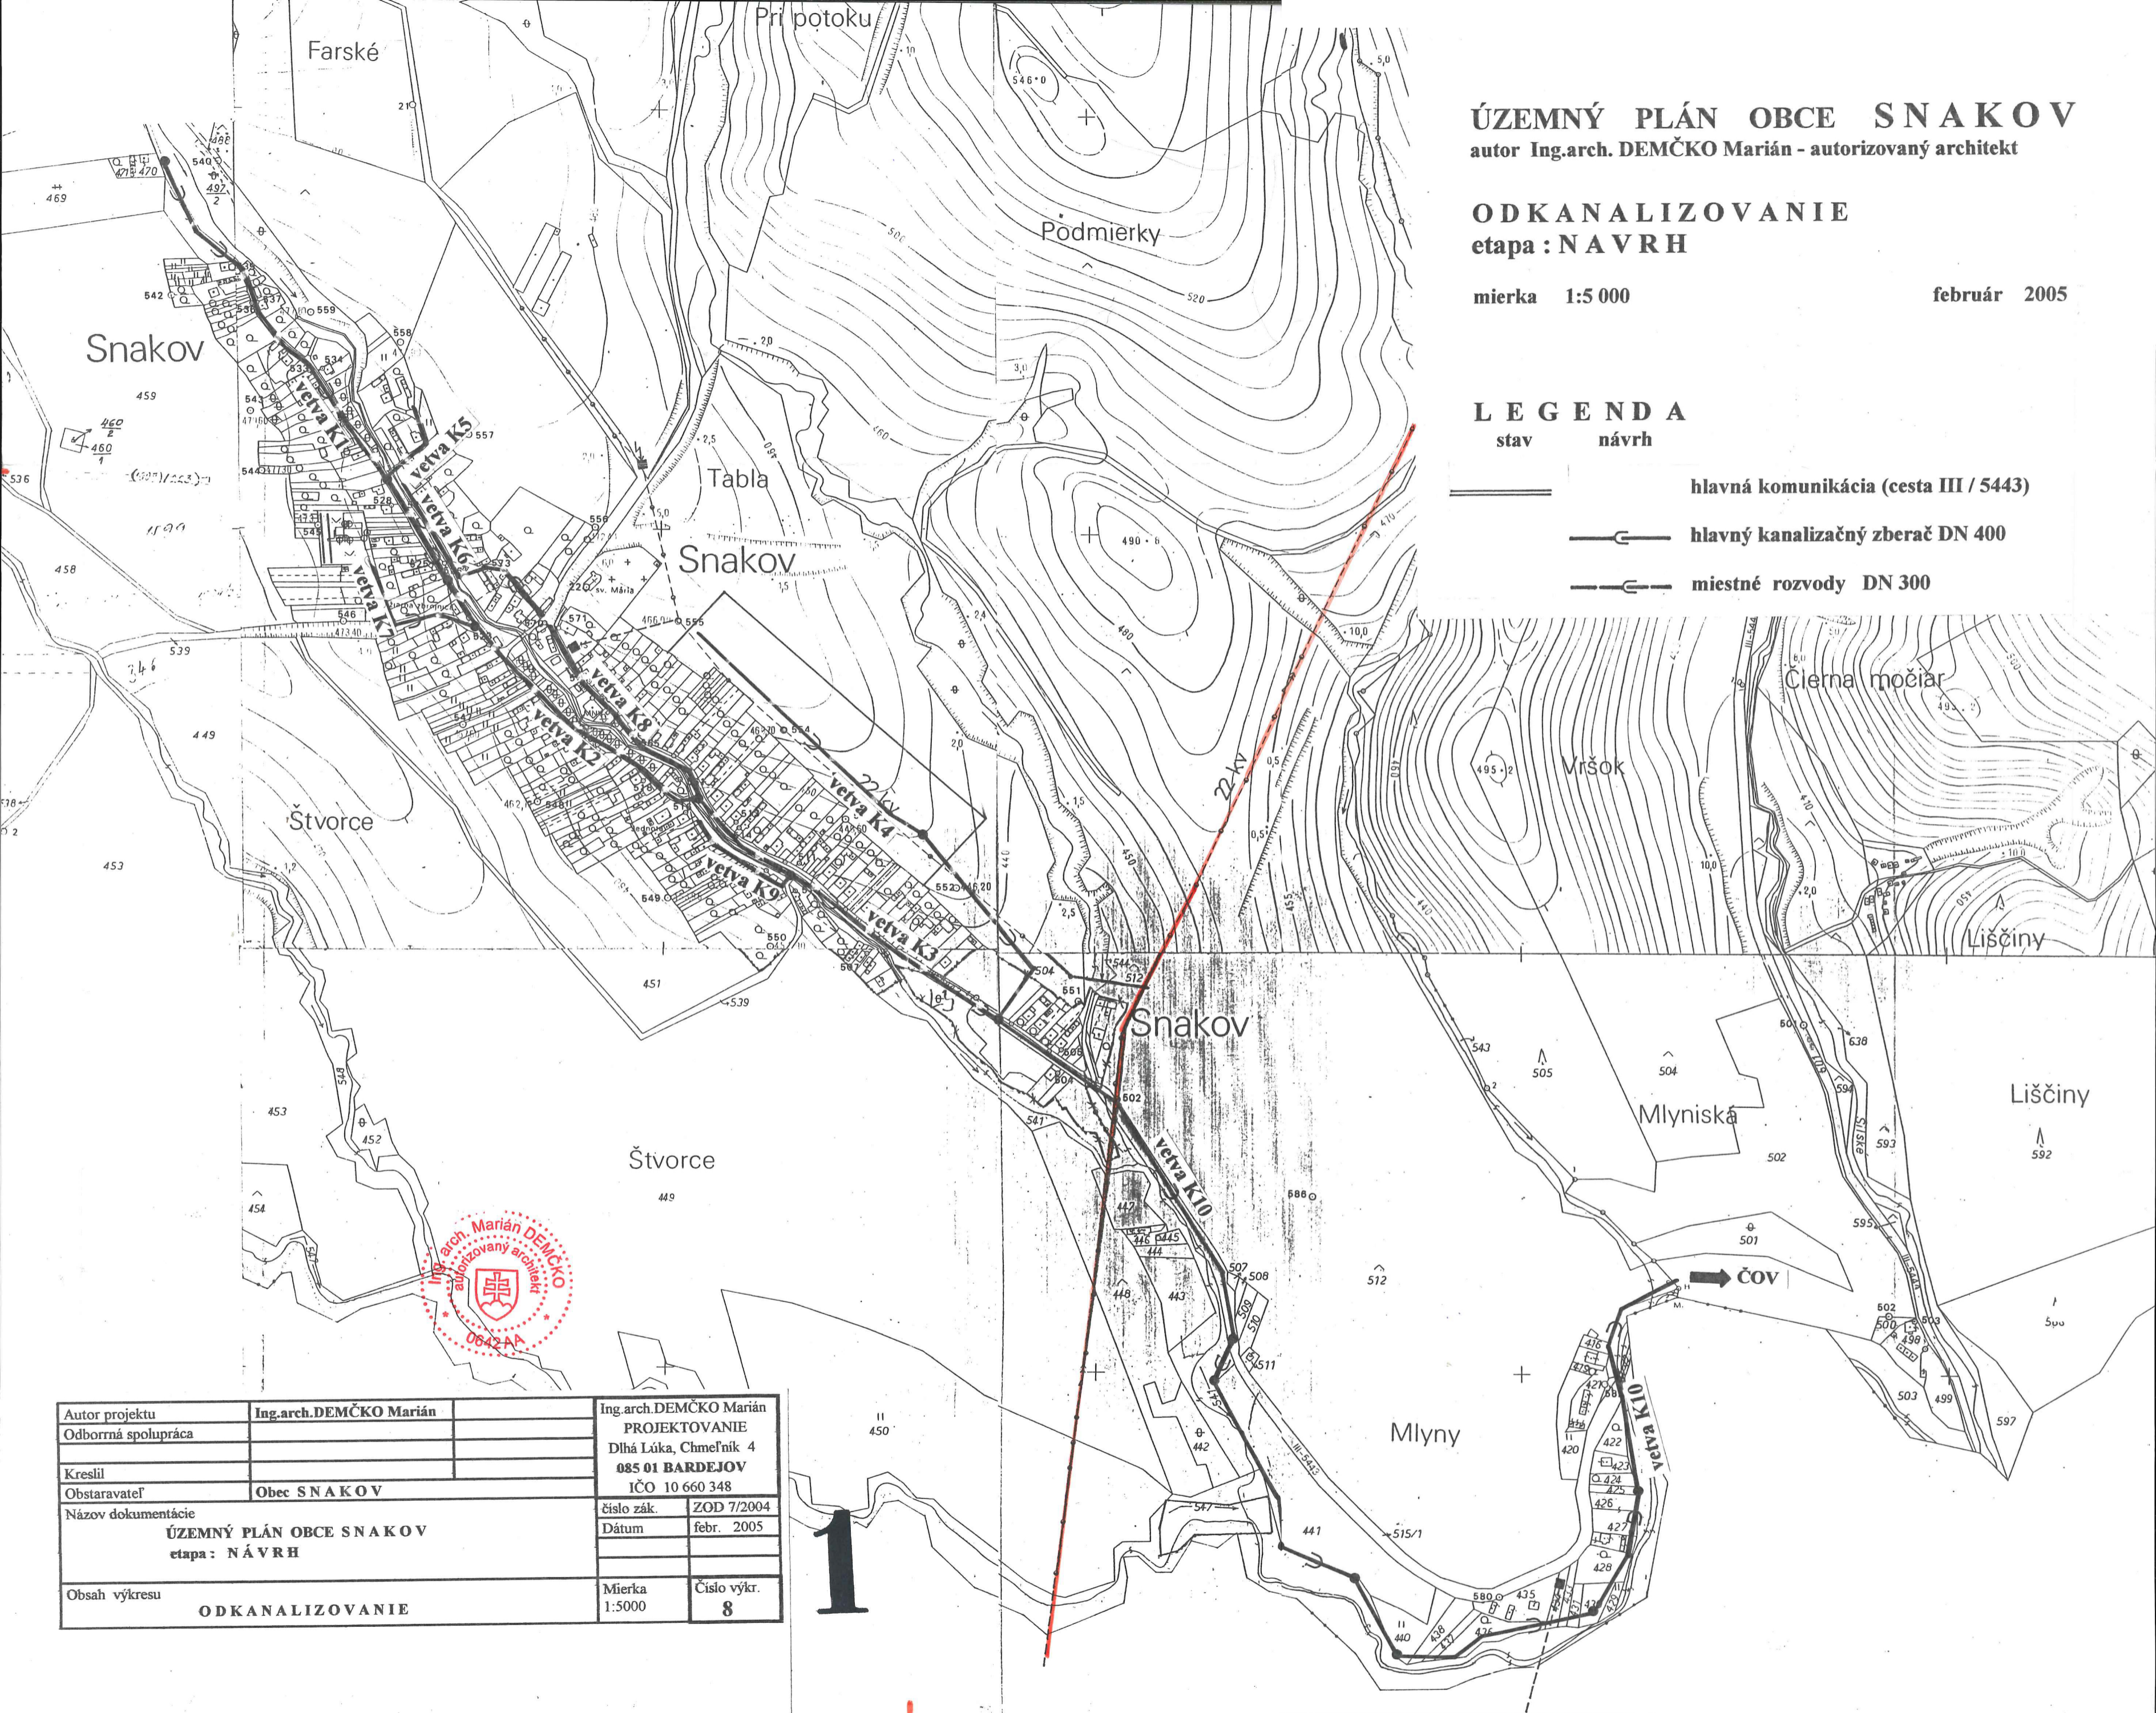

Autor projektu	Ing.arch.DEMČKO Marián	Ing.arch.DEMČKO Marián
Odborná spolupráca		PROJEKTOVANIE
Kreslil		Dlhá Lúka, Chmeľník 4
Obstaravateľ	Obec SNAKOV	085 01 BARDEJOV
Názov dokumentácie	ÚZEMNÝ PLÁN OBCE SNAKOV	IČO 10 660 348
	etapa : N Á V R H	číslo zák. ZOD 7/2004
		Dátum febr. 2005
Obsah výkresu	ODKANALIZOVANIE	Mierka 1:5000
		Číslo výkr. 8