


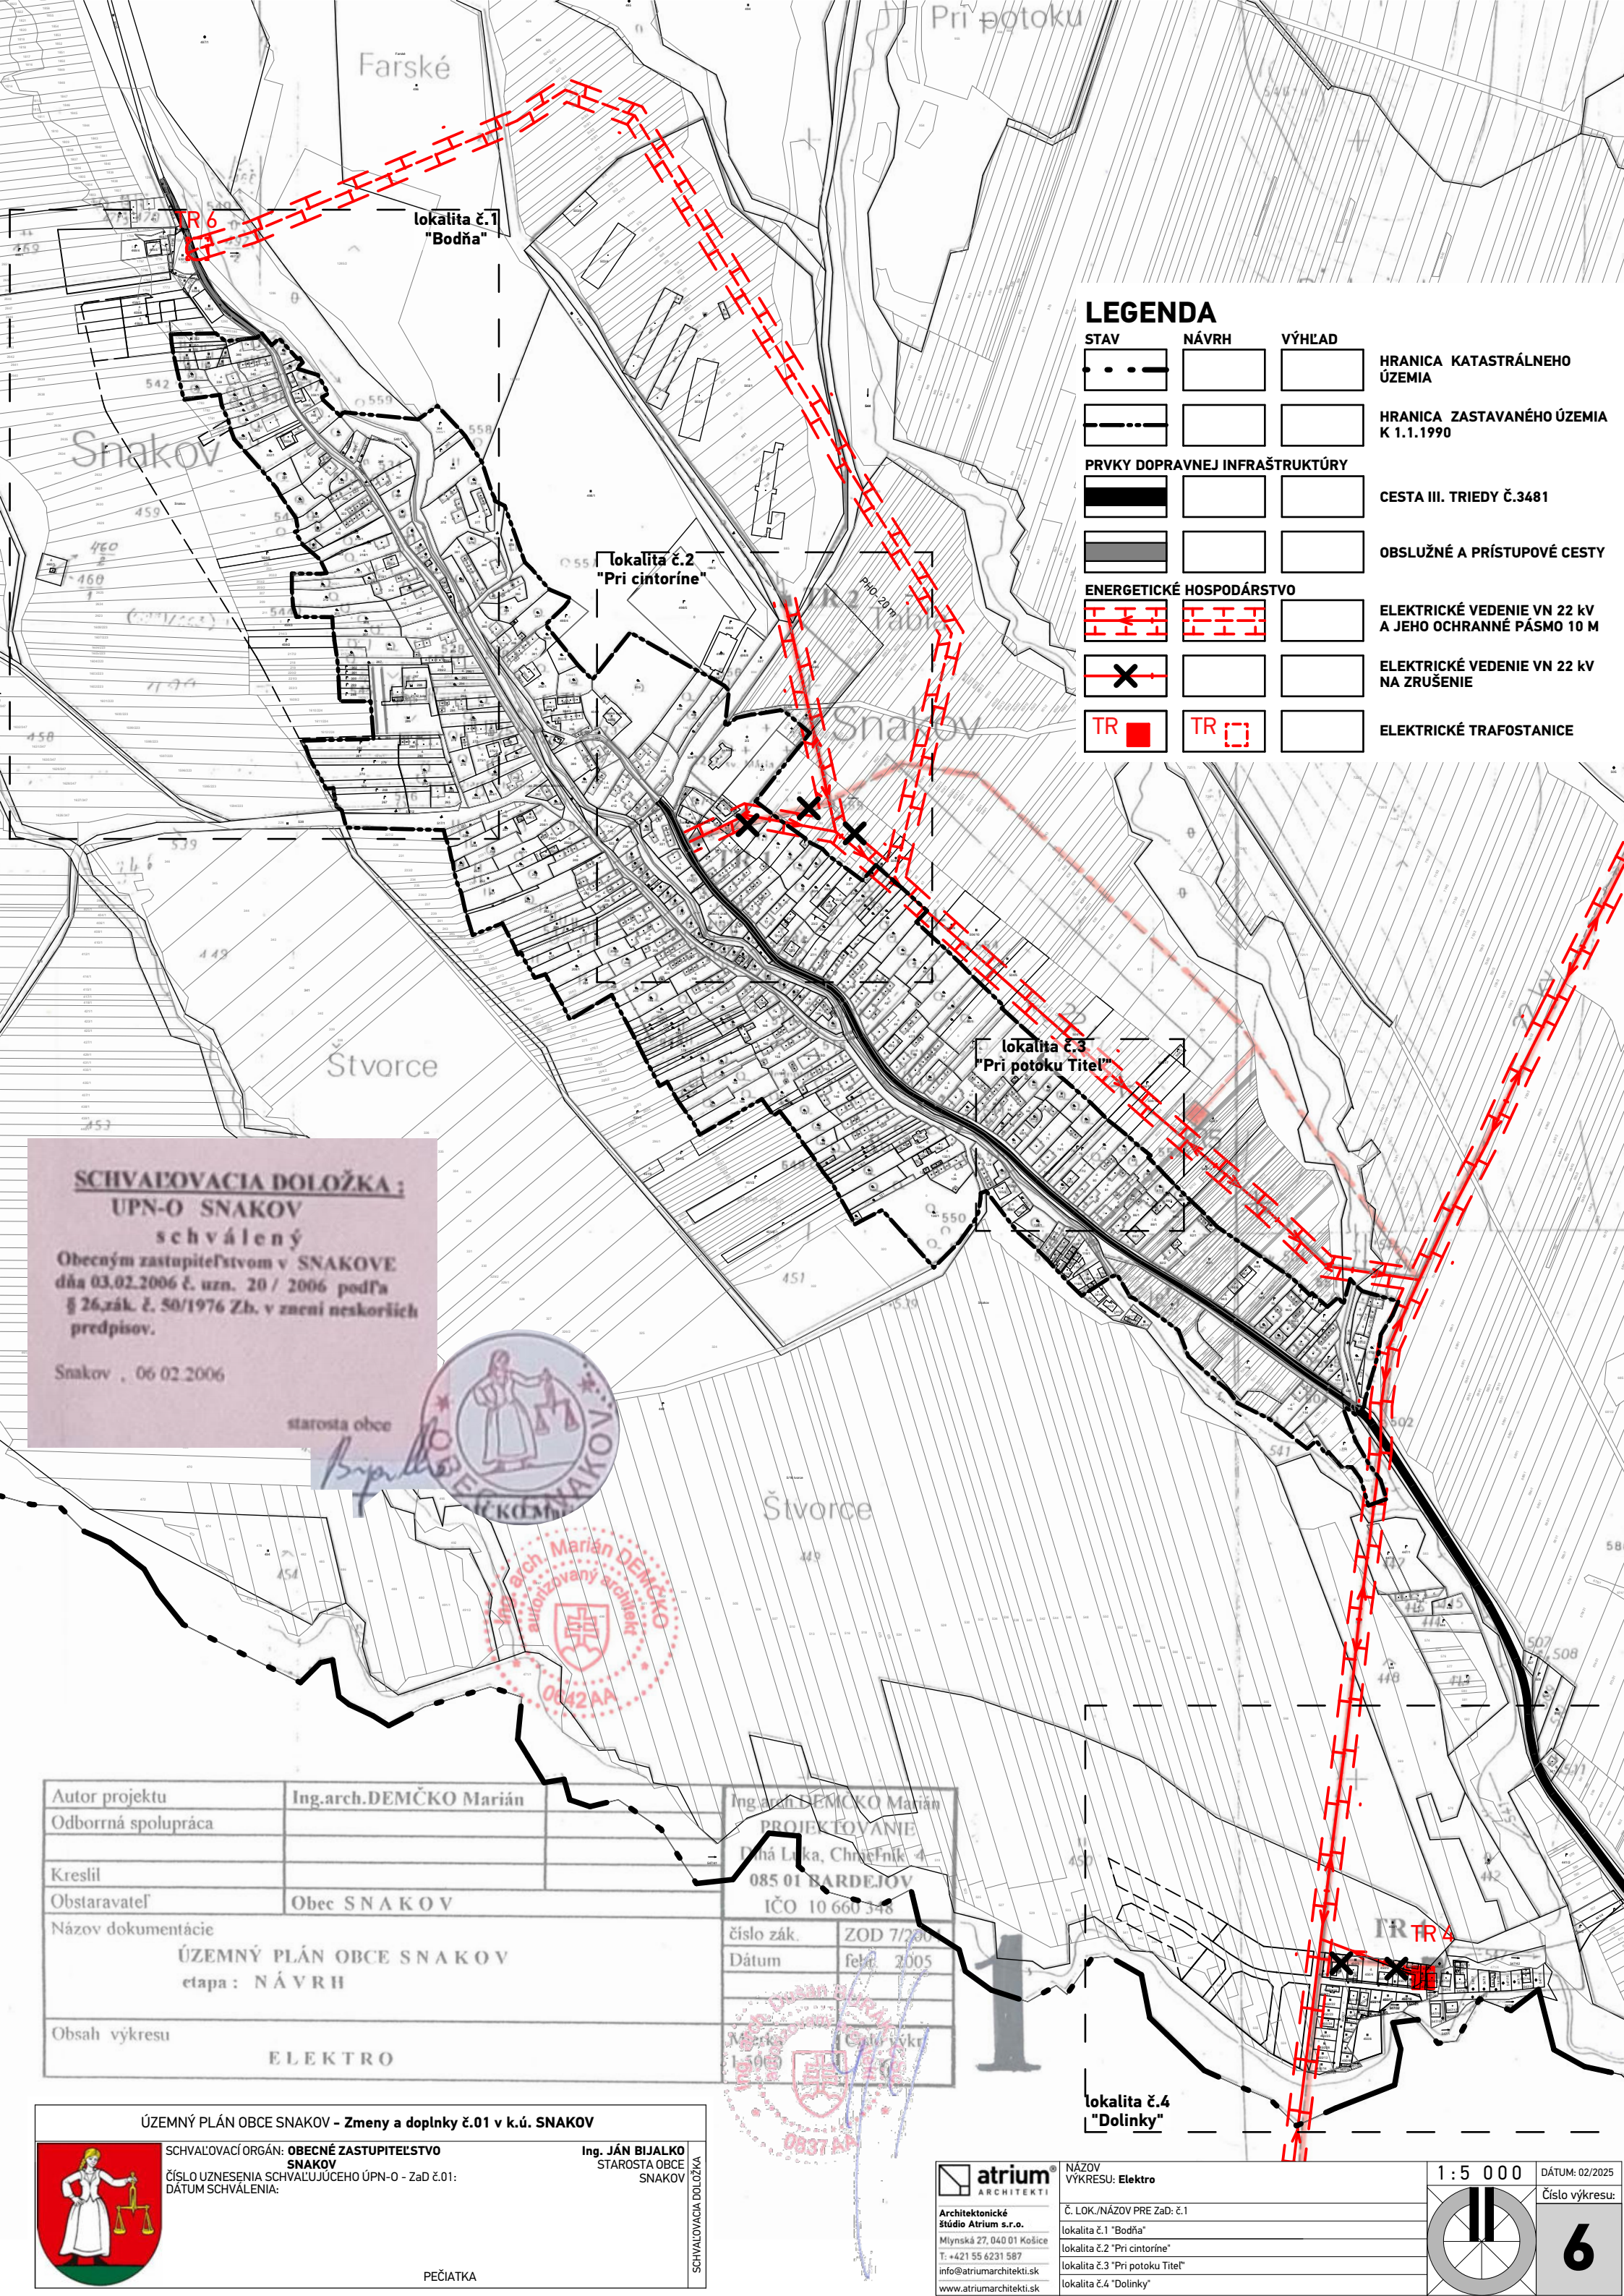


LEGENDA

STAV	NÁVRH	VÝHLAD	
			HRANICA KATASTRÁLNEHO ÚZEMIA
			HRANICA ZASTAVANÉHO ÚZEMIA K 1.1.1990
PRVKY DOPRAVNEJ INFRAŠTRUKTÚRY			
			CESTA III. TRIEDY Č.3481
			OBSLUŽNÉ A PRÍSTUPOVÉ CESTY
ENERGETICKÉ HOSPODÁRSTVO			
			ELEKTRICKÉ VEDENIE VN 22 kV A JEHO OCHRANNÉ PÁSMO 10 M
			ELEKTRICKÉ VEDENIE VN 22 kV NA ZRUŠENIE
			ELEKTRICKÉ TRAFOSTANICE

SCHVAĽOVACIA DOLOŽKA:
UPN-O SNAKOV
schválený
Obecným zastupiteľstvom v SNAKOVE
dňa 03.02.2006 č. uzn. 20 / 2006 podľa
§ 26.zák. č. 50/1976 Zb. v znení neskorších
predpisov.

Snakov , 06.02.2006

starosta obce

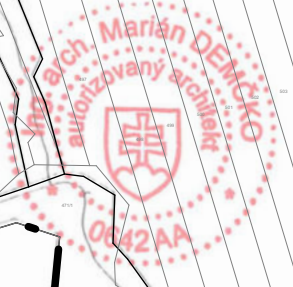

Autor projektu	Ing.arch.DEMČKO Marián	Ing.arch.DEMČKO Marián
Odborná spolupráca		PROJEKTOVANIE
Kreslil		Dolná Lúka, Chrástnik 4
Obstaravateľ	Obec SNAKOV	085 01 BARDEJOV
Názov dokumentácie	ÚZEMNÝ PLÁN OBCE SNAKOV	IČO 10 660 348
	etapa : NÁVRH	číslo zák. ZOD 7/2005
Obsah výkresu	ELEKTRO	Dátum feb. 2005



SCHVAĽOVACÍ ORGÁN: **OBECNÉ ZASTUPITELSTVO SNAKOV**
ČÍSLO UZNESENIA SCHVAĽUJÚCEHO ÚPN-O - ZaD č.01:
DÁTUM SCHVAĽENIA:

Ing. JÁN BIJALKO
STAROSTA OBCE
SNAKOV

PEČIATKA

SCHVAĽOVACIA DOLOŽKA



atrium
ARCHITEKTI

Architektonické
štúdio Atrium s.r.o.
Mlynská 27, 040 01 Košice
T: +421 55 6231 587
info@atriumarchitekti.sk
www.atriumarchitekti.sk

NÁZOV
VÝKRESU: Elektro

Č. LOK./NÁZOV PRE ZaD: č.1


lokalita č.1 "Bodňa"

lokalita č.2 "Pri cintoríne"

lokalita č.3 "Pri potoku Titel"

lokalita č.4 "Dolinky"

1 : 5 000

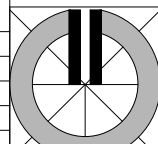

DÁTUM: 02/2025

Číslo výkresu:

6